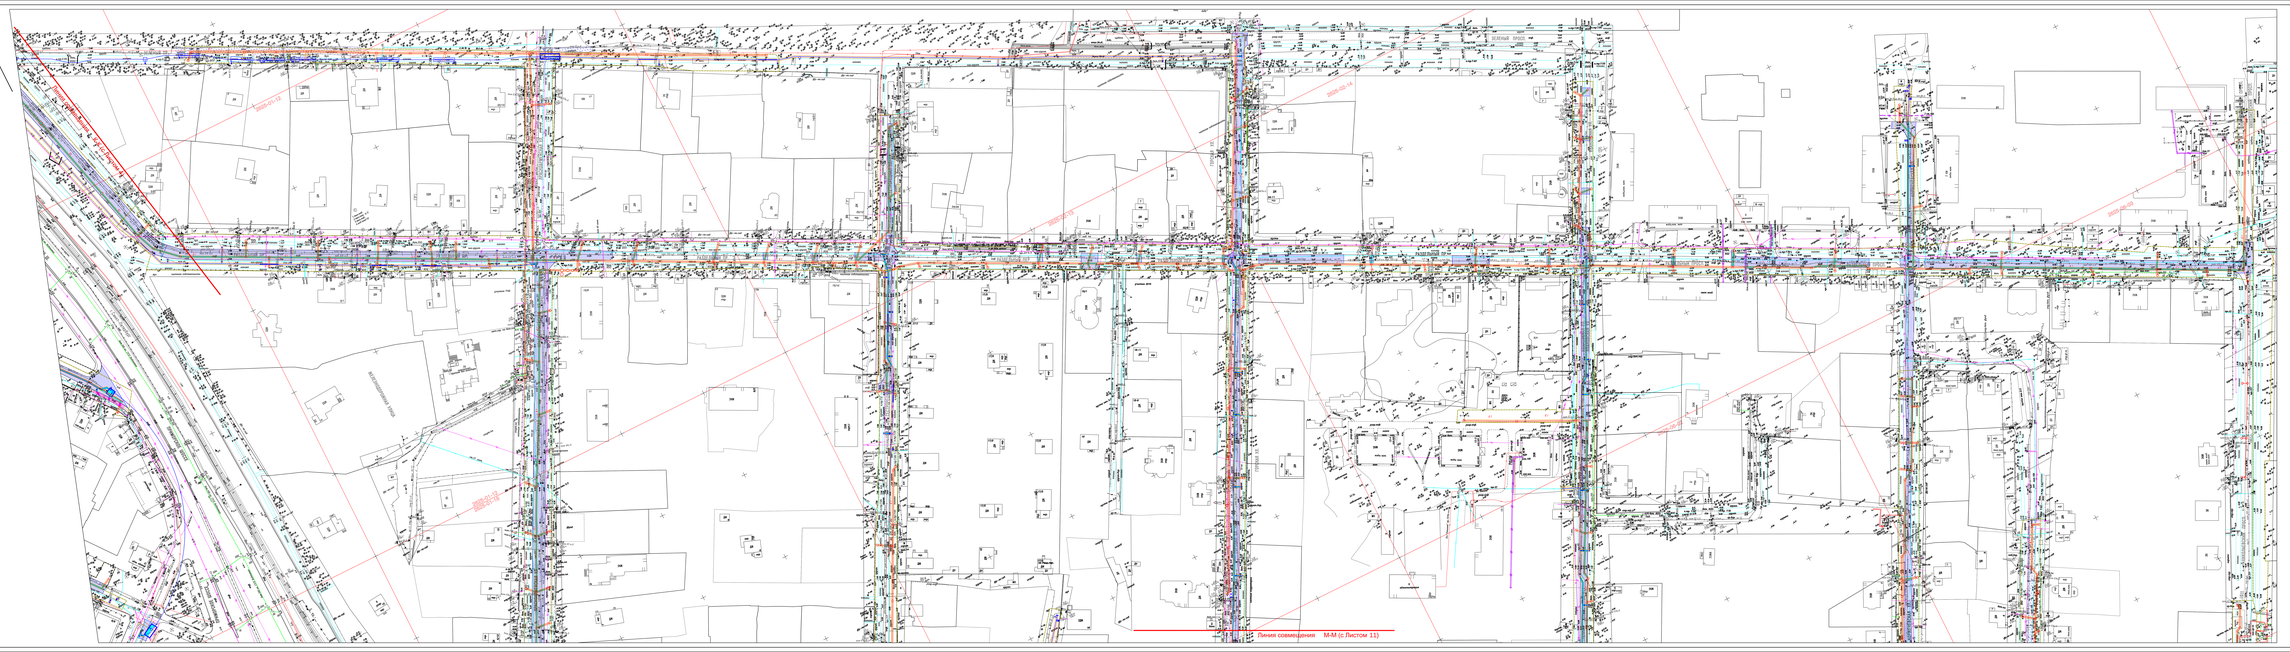

Схема расположения листов

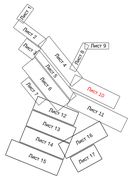

ПРОЕКТИРУЕМАЯ ЧАСТЬ	м²	Примечание
Восстановление строительного покрытия	1666,0	Общая площадь — 1666,0 м²
– Асфальтобетон мелкозернистый плотный тип Г марка I — 5 см		Категория дороги — III (Г)
– Асфальтобетон крупнозернистый плотный марки I — 7 см		Категория улицы — Местная
– Щебень фракцией марки 1000 для 40–70мм с расклинцовкой — 20 см		Интенсивность — 1000 авт./сут
– Песок мелкий — 30 см	1666,0/80 м²	Ширина — 7,0 м
Восстановление тротуаров частей Б шайбы (Р тротуара)		Общая площадь — 118 м²
– Асфальтобетон мелкозернистый плотный марки II — 4 см		Покрытие — асфальтобетон
– Песок мелкий — 20 см	118/29,5 м²	Основание — щебень
– Восстановление тротуарной плитки ТП (рабочей) по существующему основанию площадью 17 м²	401	Общая площадь — 472 м²
		Покрытие — тротуарная плитка
		Основание — песчаное
Восстановление строительного покрытия проезжей части	469,8	Общая площадь — 1878,2 м²
– Асфальтобетон мелкозернистый плотный тип Г марка I — 5 см		Категория дороги — III (Г)
		Категория улицы — Местная
		Интенсивность — 1000 авт./сут
		Ширина — 7,0 м
		Количество полос — 2 шт.

Условные обозначения

— Граница работ

Протяженность работ по восстановлению асфальтобетонного покрытия и тротуаров 0,67; 0,2 км = 0,7 км

						15.0110.01-ТКРд.2.7.ИОС3	
						Организация строительства	
						Мероприятия по охране окружающей среды	
Кол. Уч.лист	№док.	Подпись	Дата				
Разраб.	Шарова					Стадия	Лист	Листов
Нач.отд.	Шарова					Р	1	1
ГИП	Ильин					Формат А1		
						Масштаб 1:1000		